


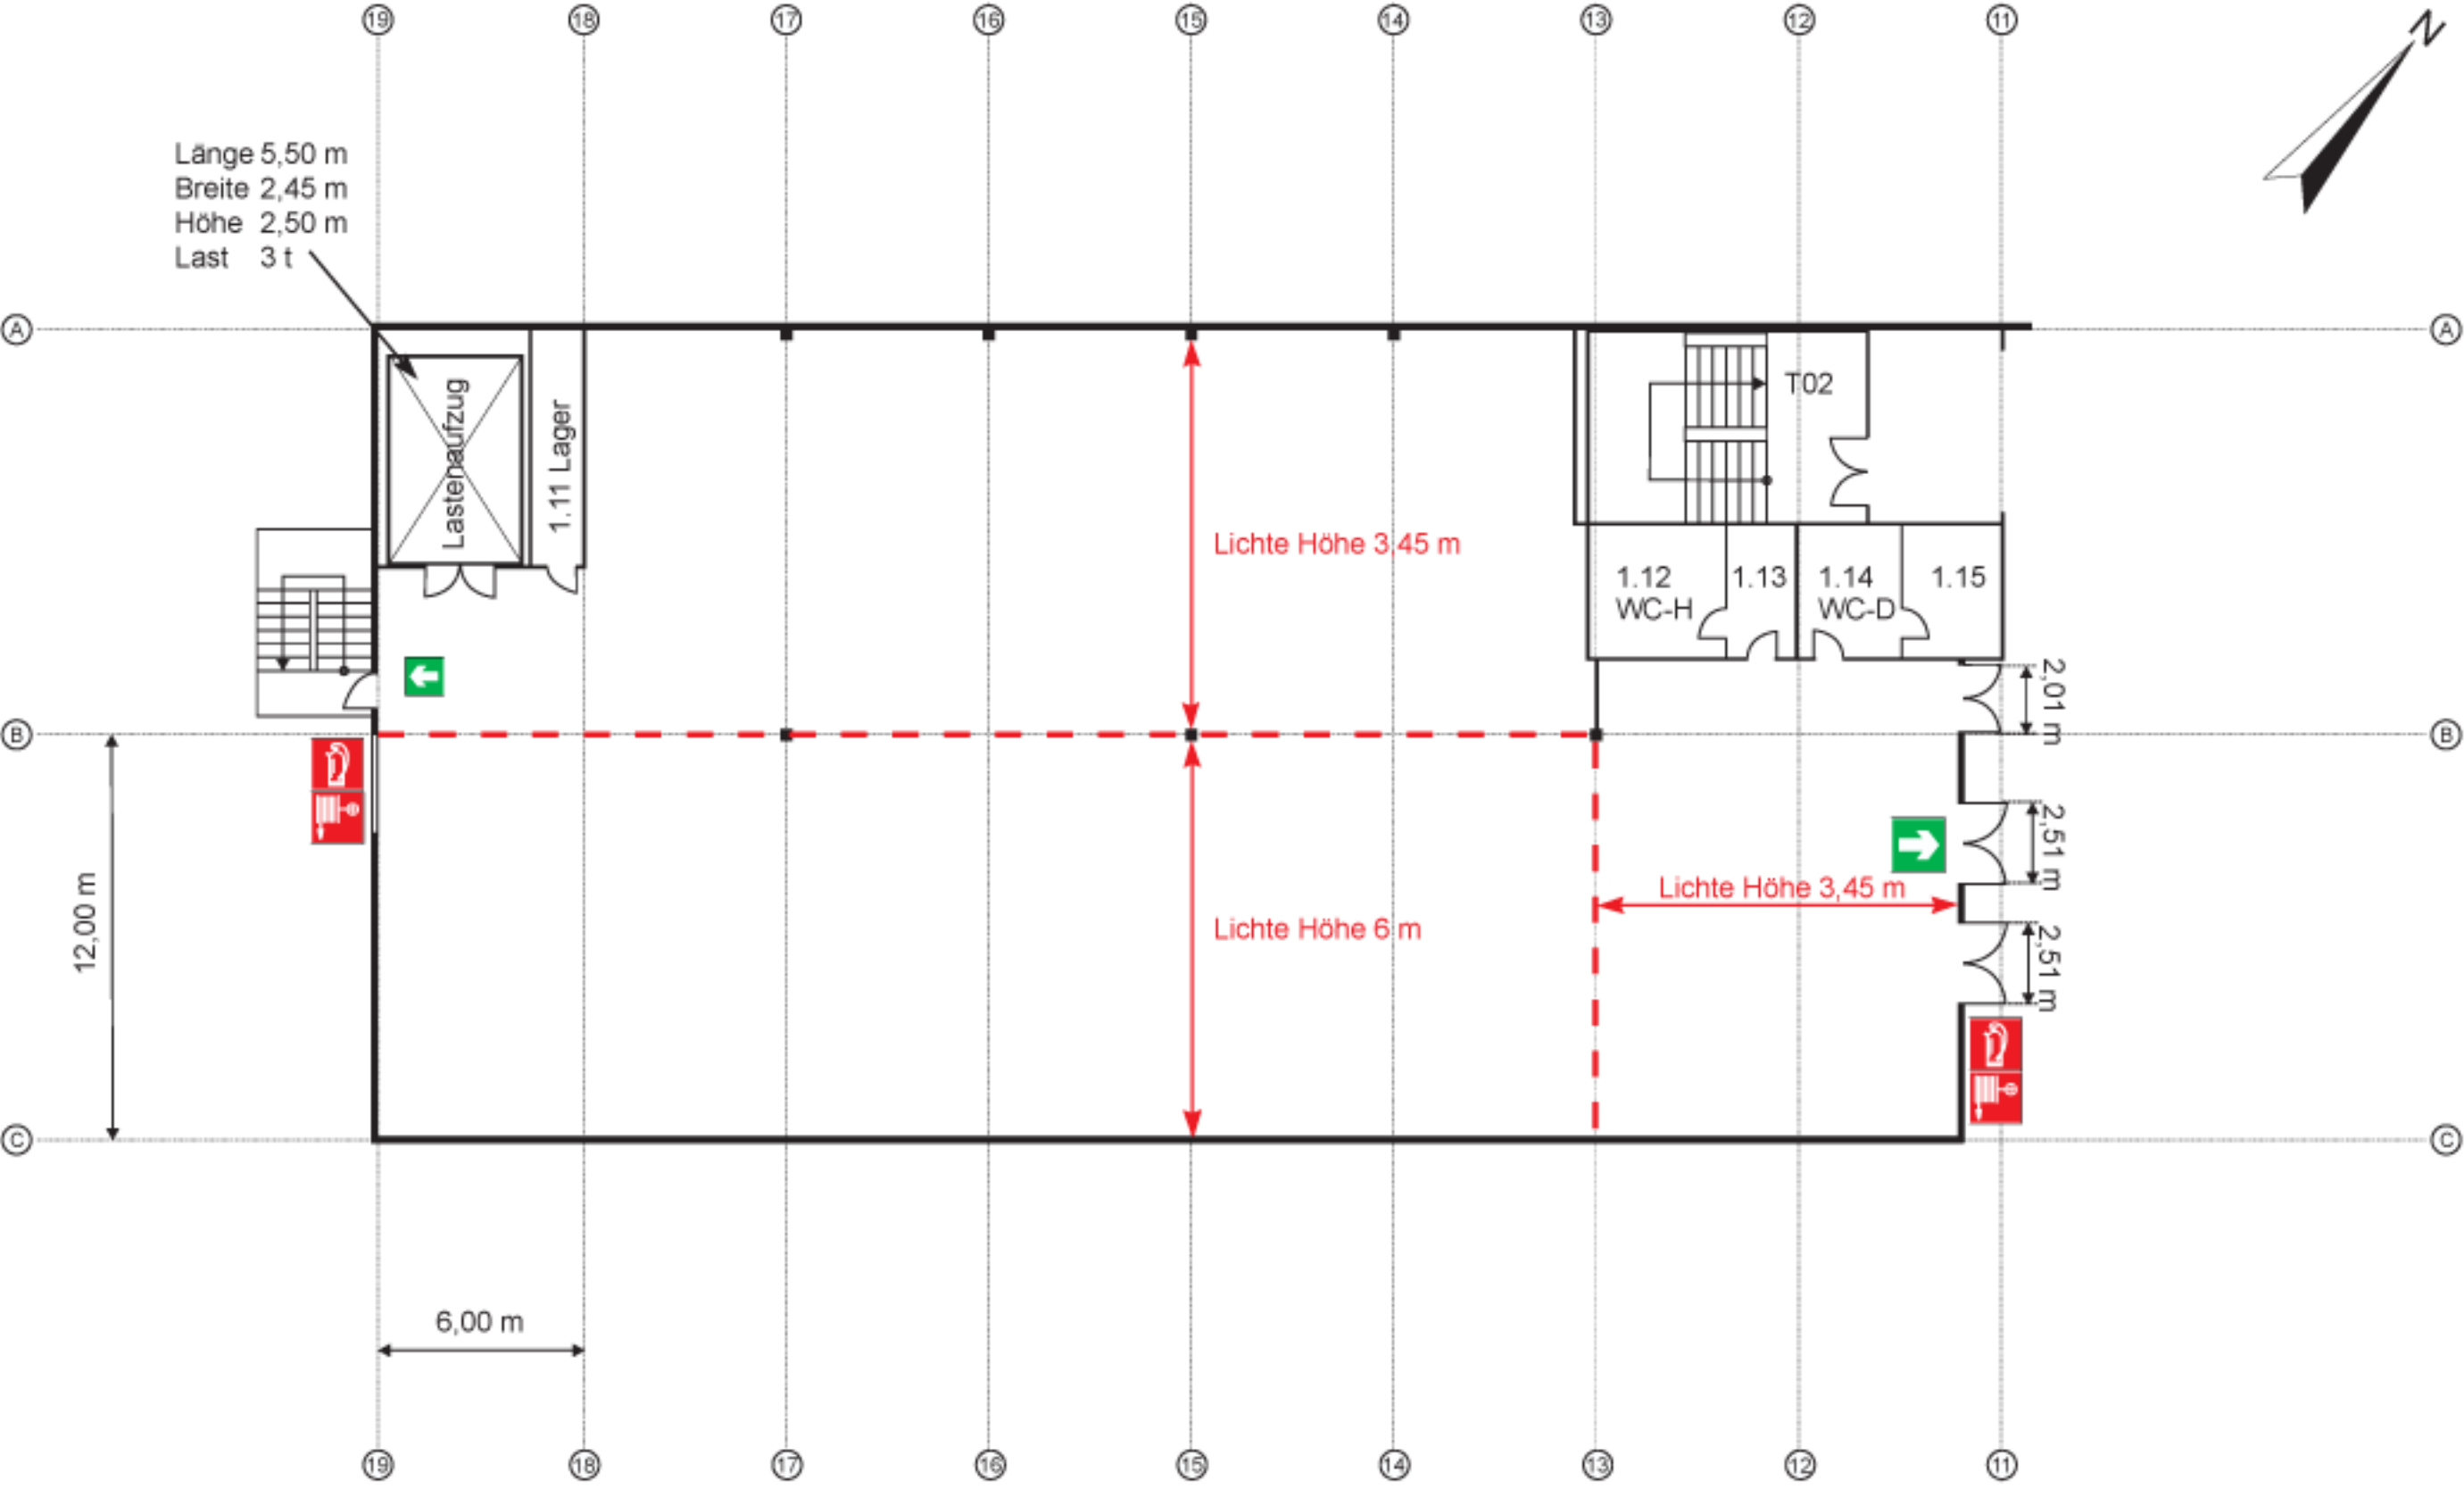

Länge 5,50 m
Breite 2,45 m
Höhe 2,50 m
Last 3 t



Ⓐ Achsenbezeichnung



Fluchtweg



Wandhydrant



Feuerlöscher

CMT Cottbus
Congress, Messe & Touristik GmbH



Maßstab: 1:200 im A3 Format 1:400 A4 Stand Juli 2003

Messe Cottbus
Großer Saal / Halle 3 / Grundriss